

Bezugsniveau
GEMEINDE VELM-GÖTZENDORF
KG Velm

Verordnetes Bezugsniveau
BEBAUUNGSPLAN

Blattschnitt:
Legende auf Blatt 3



N

Datengrundlagen:
Digitales Geländemodell (DTM, Erdoberfläche) von Niederösterreich.
Befliegungszeitraum: laufende Reambulierung seit 2006. Auflösung: 1m pro Pixel
Land Niederösterreich, NÖGIS (Datenbezug: August 2020)

Maßstab: M 1:1.000
Erhebungsstand: 2020
DKM-Stand: © BEV 2020

Bearbeiter: DI B. Fleischmann
Plannummer: 5934


Planverfasser:

Tel: 0043 | (0) 22 83 | 34 007 | E-Mail: office@raum-planung.at

RAUMPLANUNG | STADTPLANUNG
Ziviltechnikerin & Arch. Exp. f. Solararchitektur
Dipl.-Ing. Barbara Fleischmann


Am Kirchberg 100 | A-2262 St. Ilfried


St. Ilfried, Februar 2022

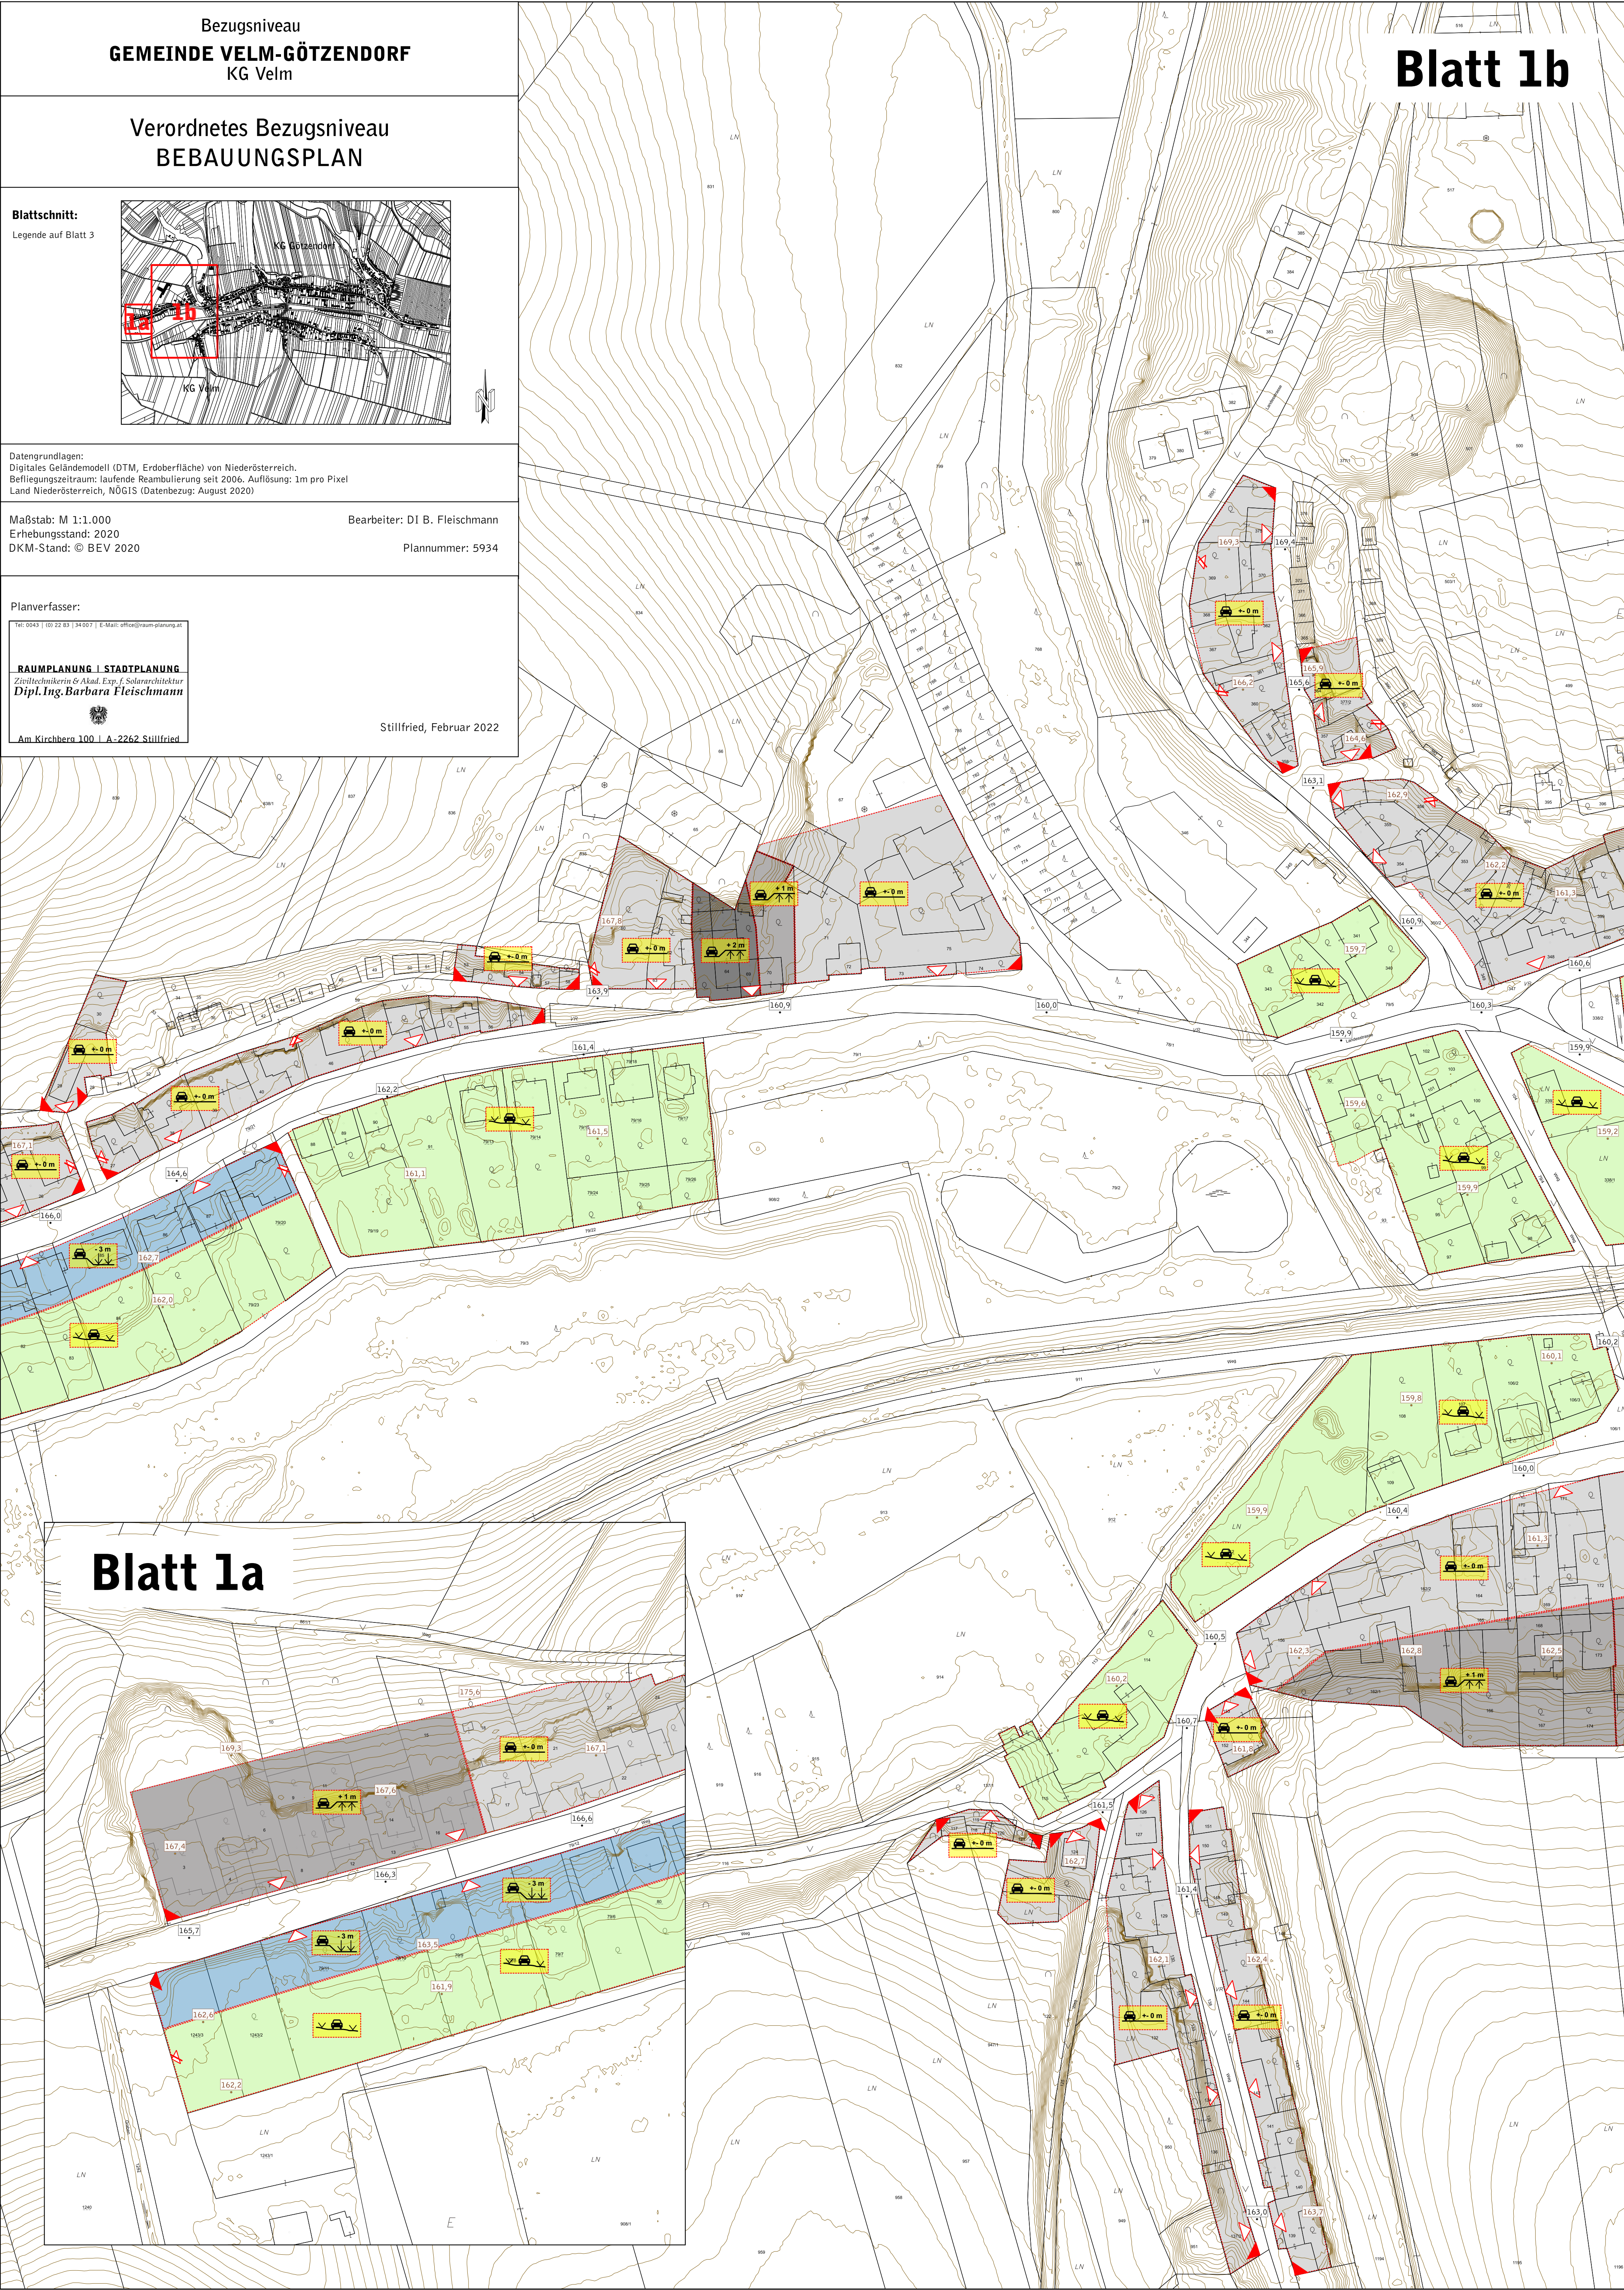

Blatt 1b

Blatt 1a


**Verordnetes Bezugsniveau
BEBAUUNGSPLAN**

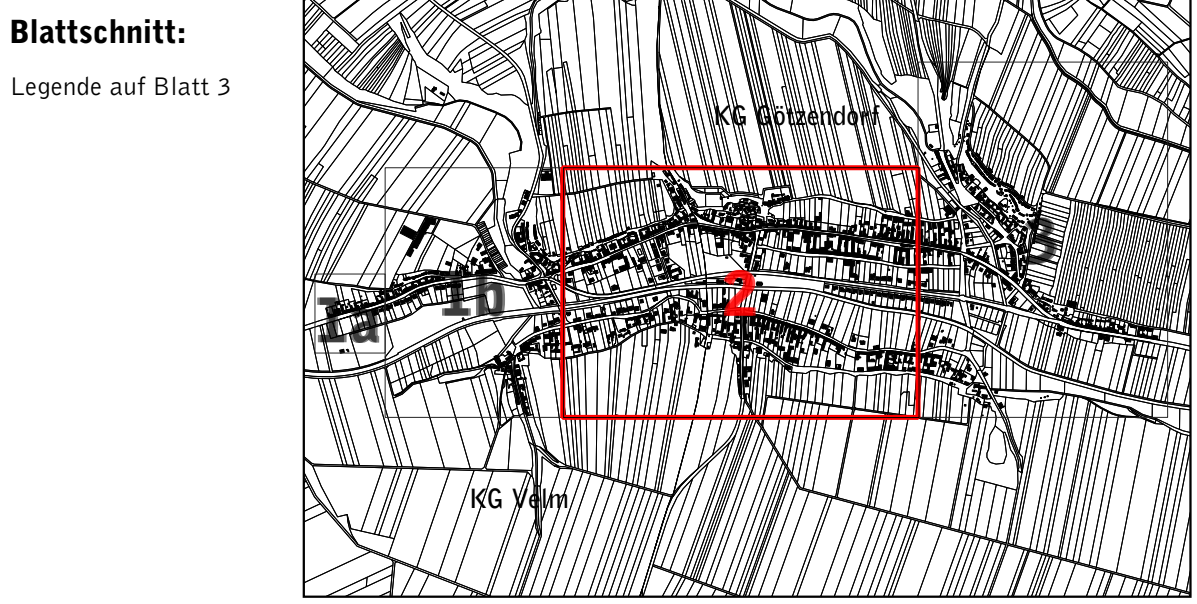


Datengrundlagen:
Digitales Geländemodell (DTM, Erdoberfläche) von Niederösterreich;
Befliegungszeitraum: laufende Reambulierung seit 2006; Auflösung: 1m pro Pixel
Land Niederösterreich; NÖGIS (Datenbezug: August 2020)

Maßstab: M 1:1.000
Erhebungsstand: 2020
DKM-Stand: © BEV 2020


Bearbeiter: DI B. Fleischmann
Plannummer: 5934

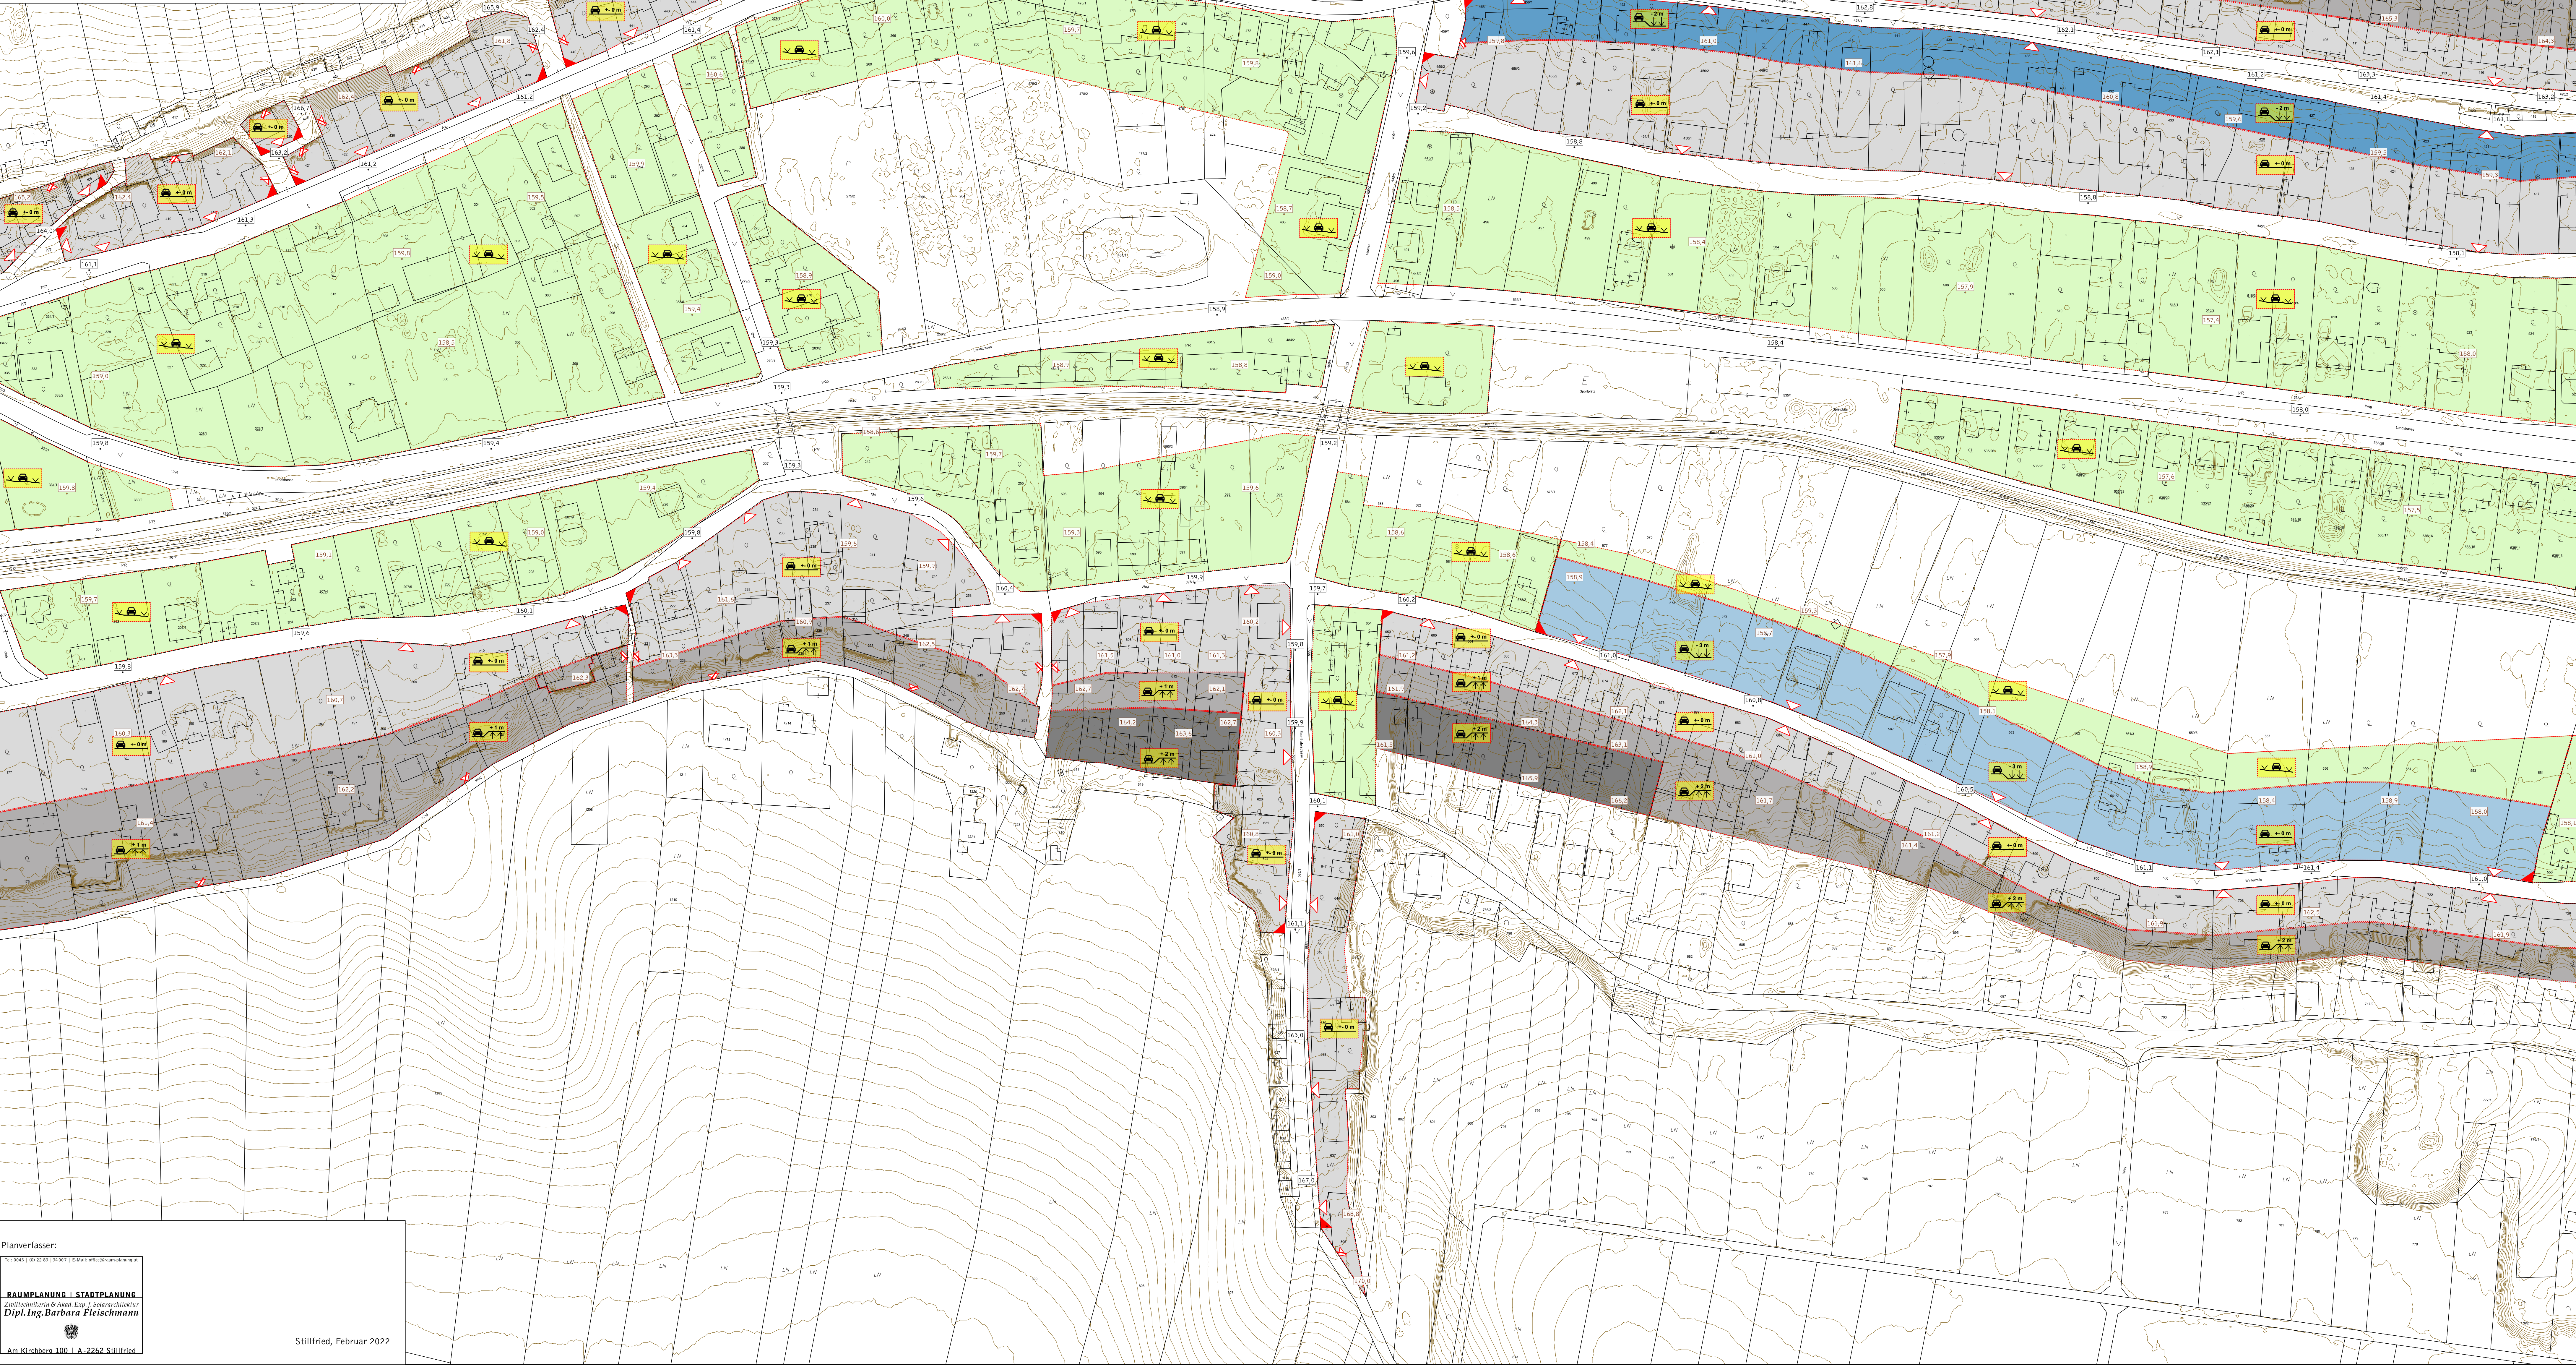

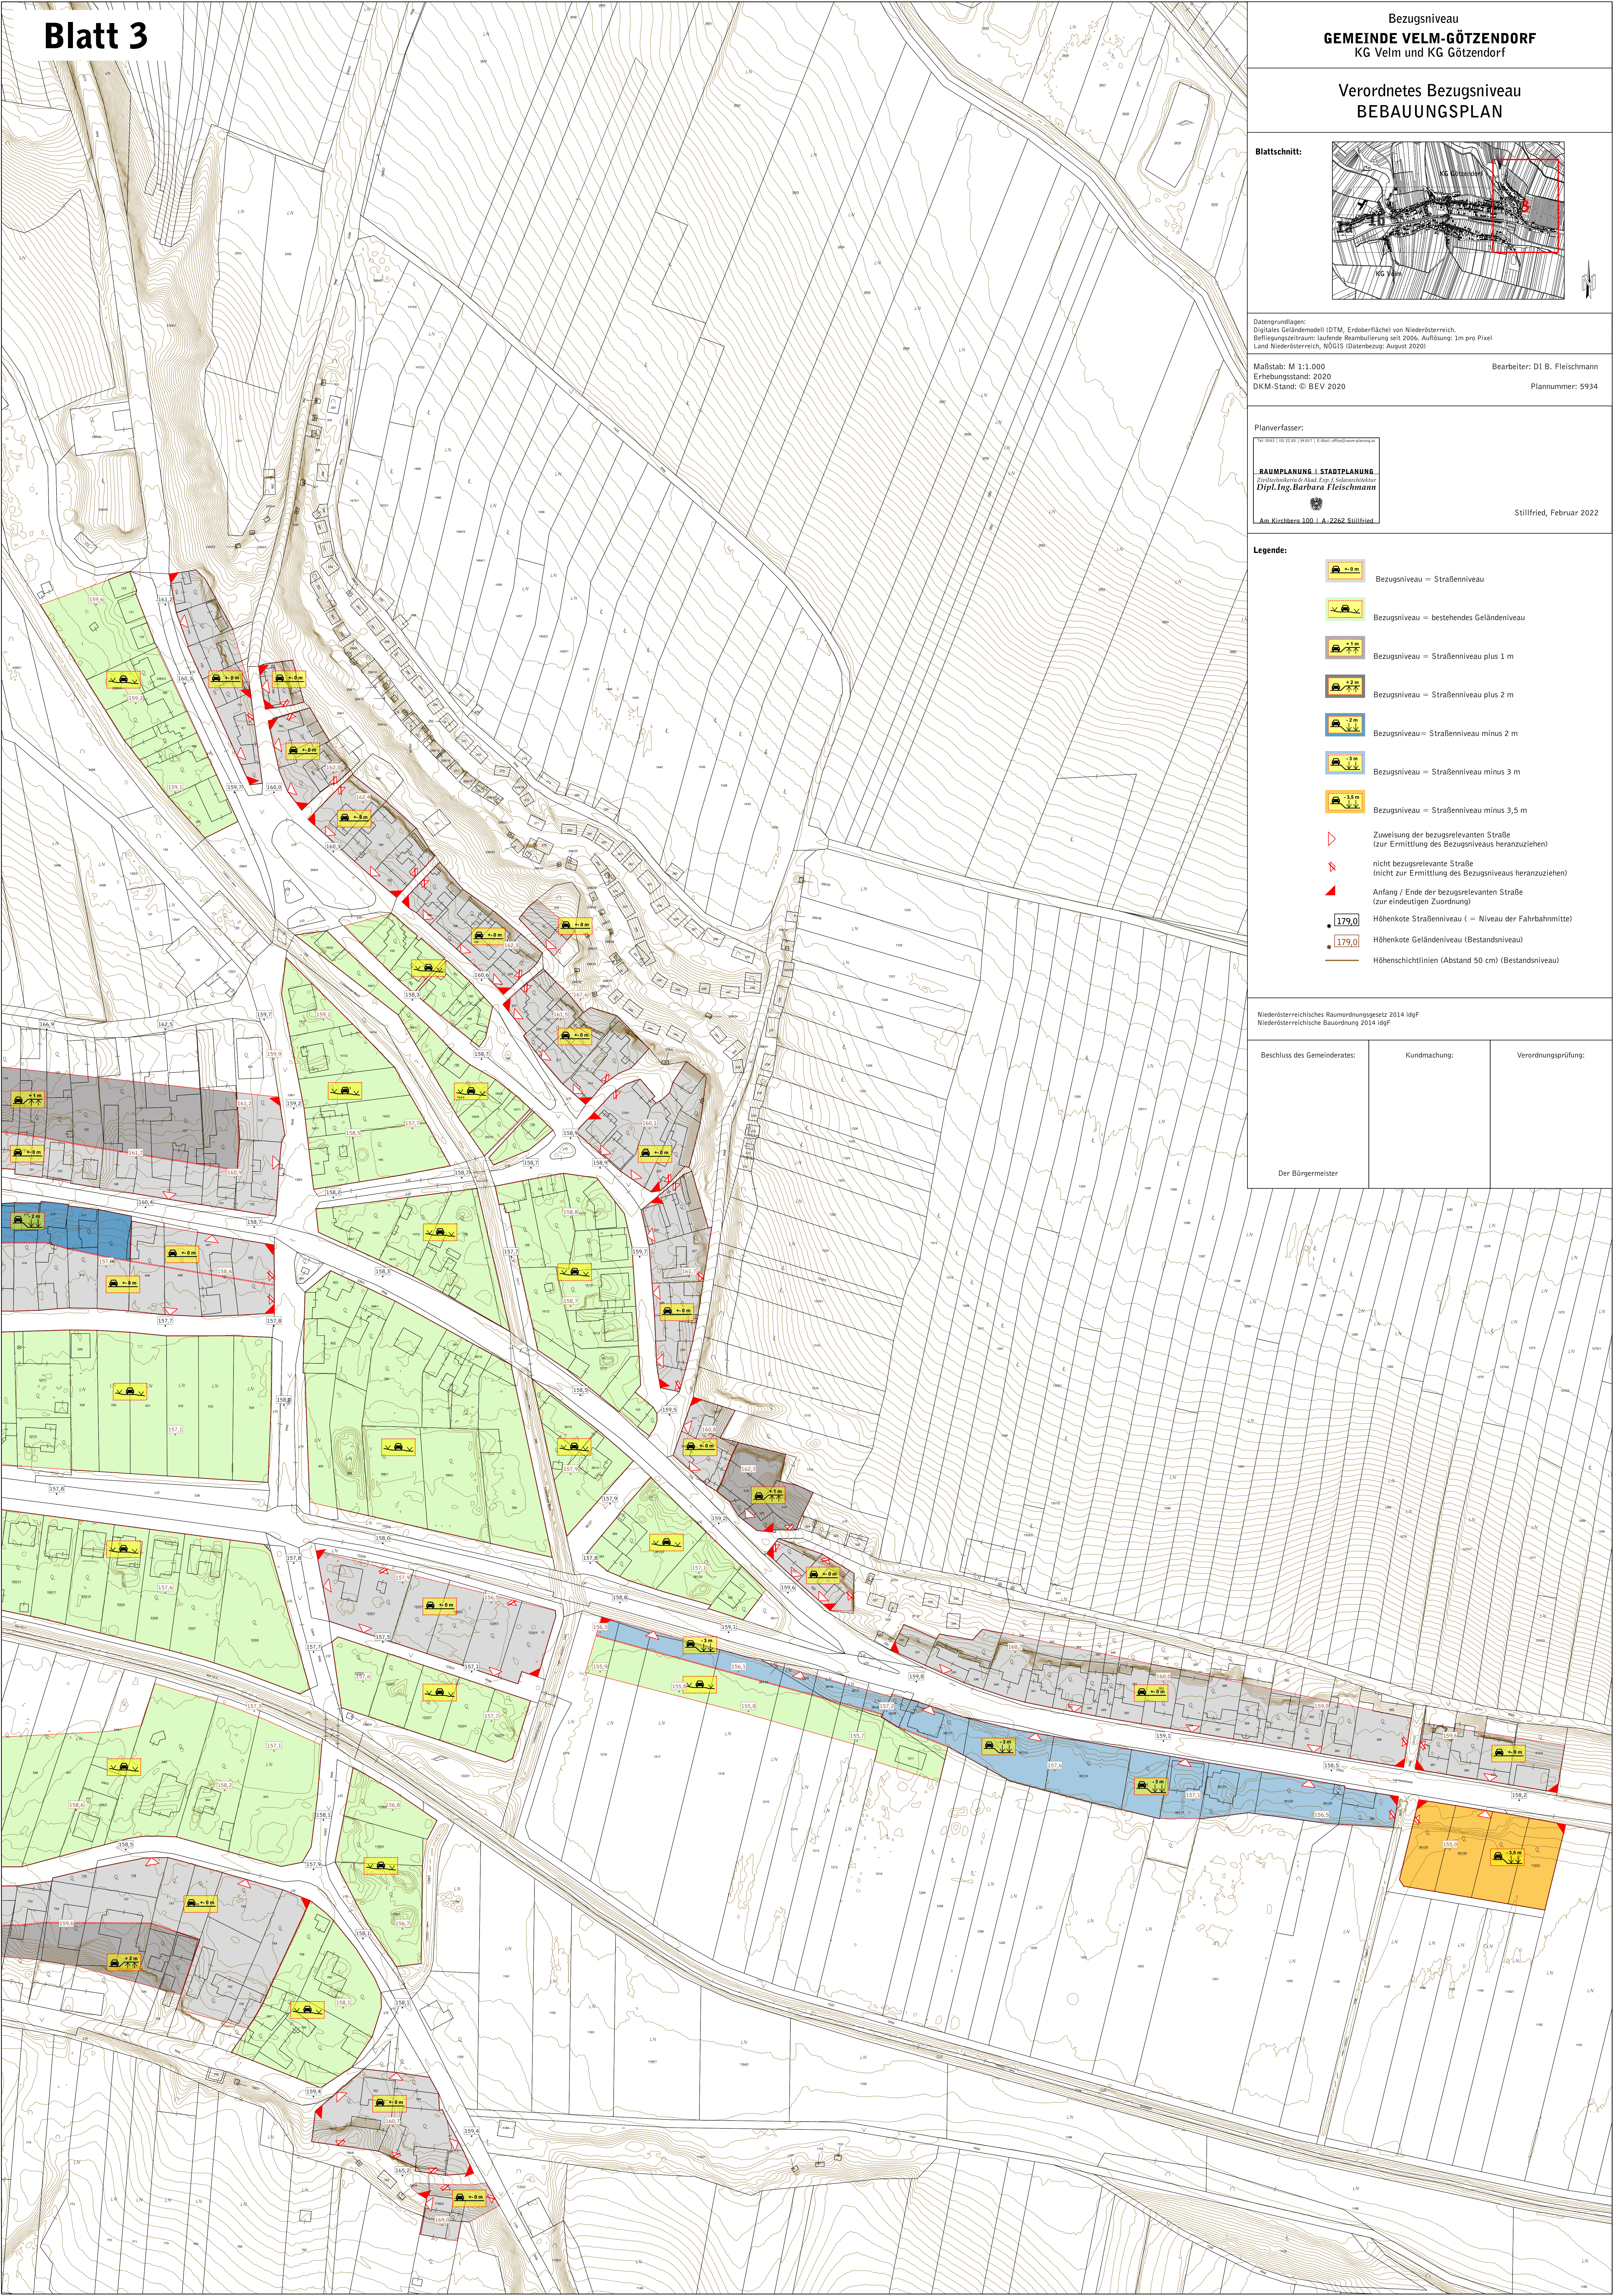

Bezugsniveau
GEMEINDE VELM-GÖTZENDORF
KG Velm und KG Götzendorf

Verordnetes Bezugsniveau
BEBAUUNGSPLAN

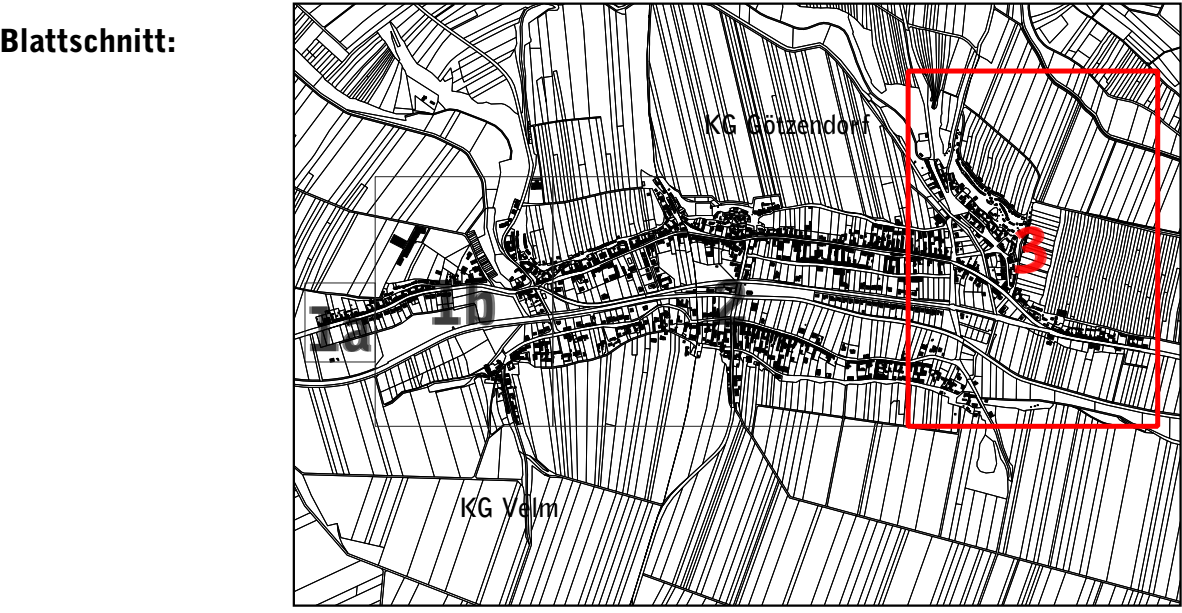

Datengrundlagen:
Digitales Geländemodell (DTM, Erdoberfläche) von Niederösterreich,
Befliegungszeitraum: laufende Reambullierung seit 2006, Auflösung: 1m pro Pixel
Land Niederösterreich, NÖGIS (Datenbezug: August 2020)

Maßstab: M 1:1.000
Erhebungsstand: 2020
DKM-Stand: © BEV 2020

Bearbeiter: DI B. Fleischmann
Plannummer: 5934

Planverfasser:
Prof. GÖRZ | DI 22 01 | 49407 | E-Mail: office@raumplanung.at
RAUMPLANUNG | STADTPLANUNG
Zentralverwaltung & Stadt- und Landschaftsplanung
Dipl. Ing. Barbara Fleischmann
Am Kirchberg 100 | A-2262 St. Pölten

Stilfried, Februar 2022

- Legende:
- Bezugsniveau = Straßenniveau
 - Bezugsniveau = bestehendes Geländeniveau
 - Bezugsniveau = Straßenniveau plus 1 m
 - Bezugsniveau = Straßenniveau plus 2 m
 - Bezugsniveau = Straßenniveau minus 2 m
 - Bezugsniveau = Straßenniveau minus 3 m
 - Bezugsniveau = Straßenniveau minus 3,5 m
 - Zuweisung der bezugsrelevanten Straße (zur Ermittlung des Bezugsniveaus heranzuziehen)
 - nicht bezugsrelevante Straße (nicht zur Ermittlung des Bezugsniveaus heranzuziehen)
 - Anfang / Ende der bezugsrelevanten Straße (zur eindeutigen Zuordnung)
 - Höhenkote Straßenniveau (= Niveau der Fahrbahnmittelle) **179,0**
 - Höhenkote Geländeniveau (Bestandsniveau) **179,0**
 - Höhengichtlinien (Abstand 50 cm) (Bestandsniveau)

Niederösterreichisches Raumordnungsgesetz 2014 idgF
Niederösterreichische Bauordnung 2014 idgF

Beschluss des Gemeinderates:	Kundmachung:	Verordnungsprüfung:
Der Bürgermeister		